


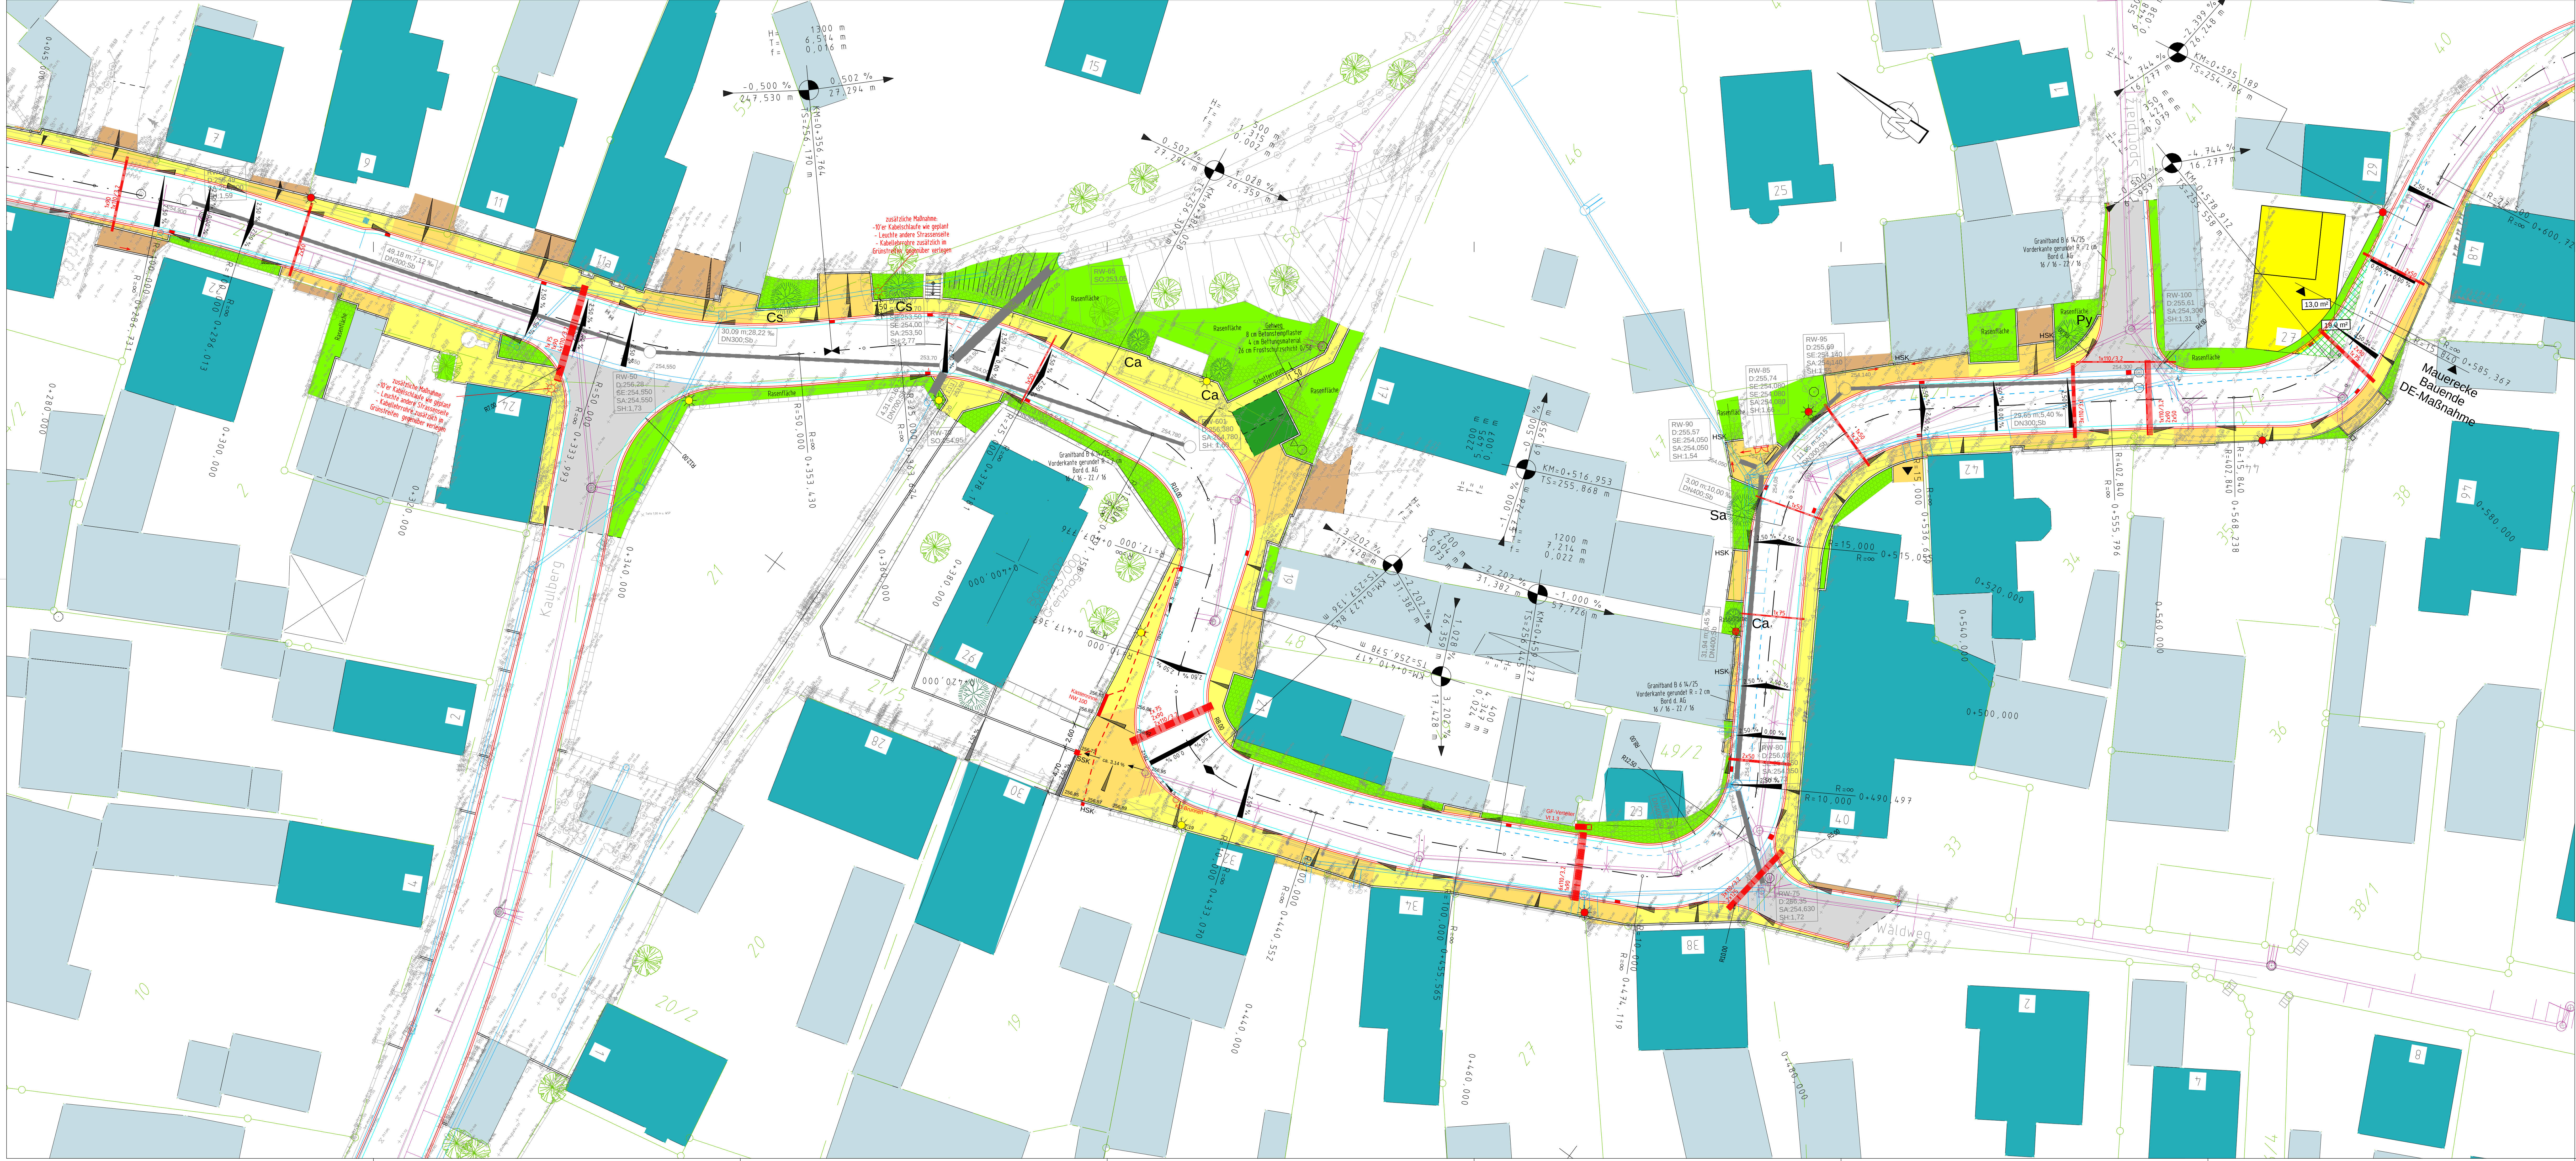

LEGENDE BESTAND:

- GRENZPUNKT
- SCHACHT
- SINKKASTEN
- ⚡ SCHALTSCHRANK
- ⊗ LAUBBAUM
- ⊗ NADELBAUM
- ⊗ HECKE
- SCHACHTABDECKUNG
- HAUPTGEBÄUDE
- ISOKEL-/MAUER
- ~ FLIESSRICHTUNG OFFENER GRABEN
- SCHMUTZWASSERKANAL
- REGENWASSERKANAL
- MISCHWASSERKANAL
- BEST. TELEFONLEITUNG UNTERIRDSCH
- BEST. GASLEITUNG
- ⊕ GRUNDWASSERMESSTELLE
- POLYGONPUNKT
- STROM- ODER TELEFONMAST
- ⊗ BELEUCHTUNG
- ⊗ LICHTSCHABTABDECKUNG
- ⊗ OBERFLURHYDRANT
- ⊗ SCHILD
- ⊗ FAHNNENMAST
- ⊗ UNTERFLURHYDRANT
- HÖHENSCHICHTLINIE MIT HÖHENANGABE
- STRAUCH
- ZAUN
- NEBENGEBÄUDE
- FLIESSRICHTUNG KANAL
- DACHRINNENKONTROLLSCHACHT
- REGENFALLROHR
- BEST. STROMLEITUNG UNTERIRDSCH
- BEST. WASSERLEITUNG UNTERIRDSCH

LEGENDE PLANUNG:

- Asphaltflächen
- Gehweg
- Abbruch
- Zufahrten
- Grünfläche
- Anpassung Zufahrt
- Granitbordstein Form B
- Einzeller als Randeneinfassung
- Anschlussleitung
- Neubau Regenwasserkanal mit Schacht
- Einlauf 50x50 bzw. 50x30
- HSK Regenrohrablauf
- HSK Hofsinkkasten 30/30
- Neubau Beleuchtung Teeco 1
- Neubau Beleuchtung City-Lights+

Gehwege

- ① 08 cm Betonsteinpflaster, gemäß DIN EN 1338, TL Pflaster-SiB, ZTV P-SiB
- ② 04 cm Bettungsmaterial 0/8, gemäß ZTV P-SiB, TL Pflaster-SiB
- ③ 15 cm Schottertragsschicht 0/45, gemäß ZTV SiB-SiB, EV2 > 150 MN/m²
- ④ 28 cm Frostschuttschicht 0/56, gemäß ZTV SiB-SiB, EV2 > 120 MN/m²
- 40 cm Gesamtaufbau des frostsisichen Oberbaues bei F3

Überfahrbare Nebenflächen (Zufahrten)

- ① 08 cm Betonsteinpflaster, gemäß DIN EN 1338, TL Pflaster-SiB, ZTV P-SiB
- ② 04 cm Bettungsmaterial 0/8, gemäß ZTV P-SiB, TL Pflaster-SiB
- ③ 15 cm Schottertragsschicht 0/45, gemäß ZTV SiB-SiB, EV2 > 150 MN/m²
- ④ 28 cm Frostschuttschicht 0/56, gemäß ZTV SiB-SiB, EV2 > 120 MN/m²
- 55 cm Gesamtaufbau des frostsisichen Oberbaues bei F3

c) Höhenplanung Gehweg 0+000 bis 0+300	23.02.2016	Stracher		
b) Änderung Kurve bei Bau-kn 0+580	21.09.2015	Höfing		
a) Änderung Kurve bei Bau-kn 0+580	18.09.2015	Höfing		
Nr.	Art der Änderung	Name		
		geprüft an		
		Name		
		Name		

Bauvorhaben:	Dorferneuerung Pautzfeld, BA I-MKZ 113 018, Gehweg-Nebenflächen parallel d. Kreisstr. F024	Altlage:	1.3
Vorhabensträger:	GEMEINDE HALLERNDORF	Projekt-Nr.:	15.252.2.01
Landres:	ORTSTEIL PAUTZFELD		

Maßstab: 1:200	AUSFÜHRUNGSPLANUNG LAGEPLAN PAUTZFELD TEIL 3	Tag	Name
		bearb.	23.02.2016 Stracher
		gepr.	27.07.2015 Höfing
		gepr.	27.07.2015 Höfing

Vorhabensträger:	GEMEINDE HALLERNDORF		Kittner & Weber Ingenieurbüro GmbH Tel. 09542/98009-0 Fax 09542/98009-25 Herzogstraße 7 - 96242 Sonnefeld
Datum:	23.02.2015		