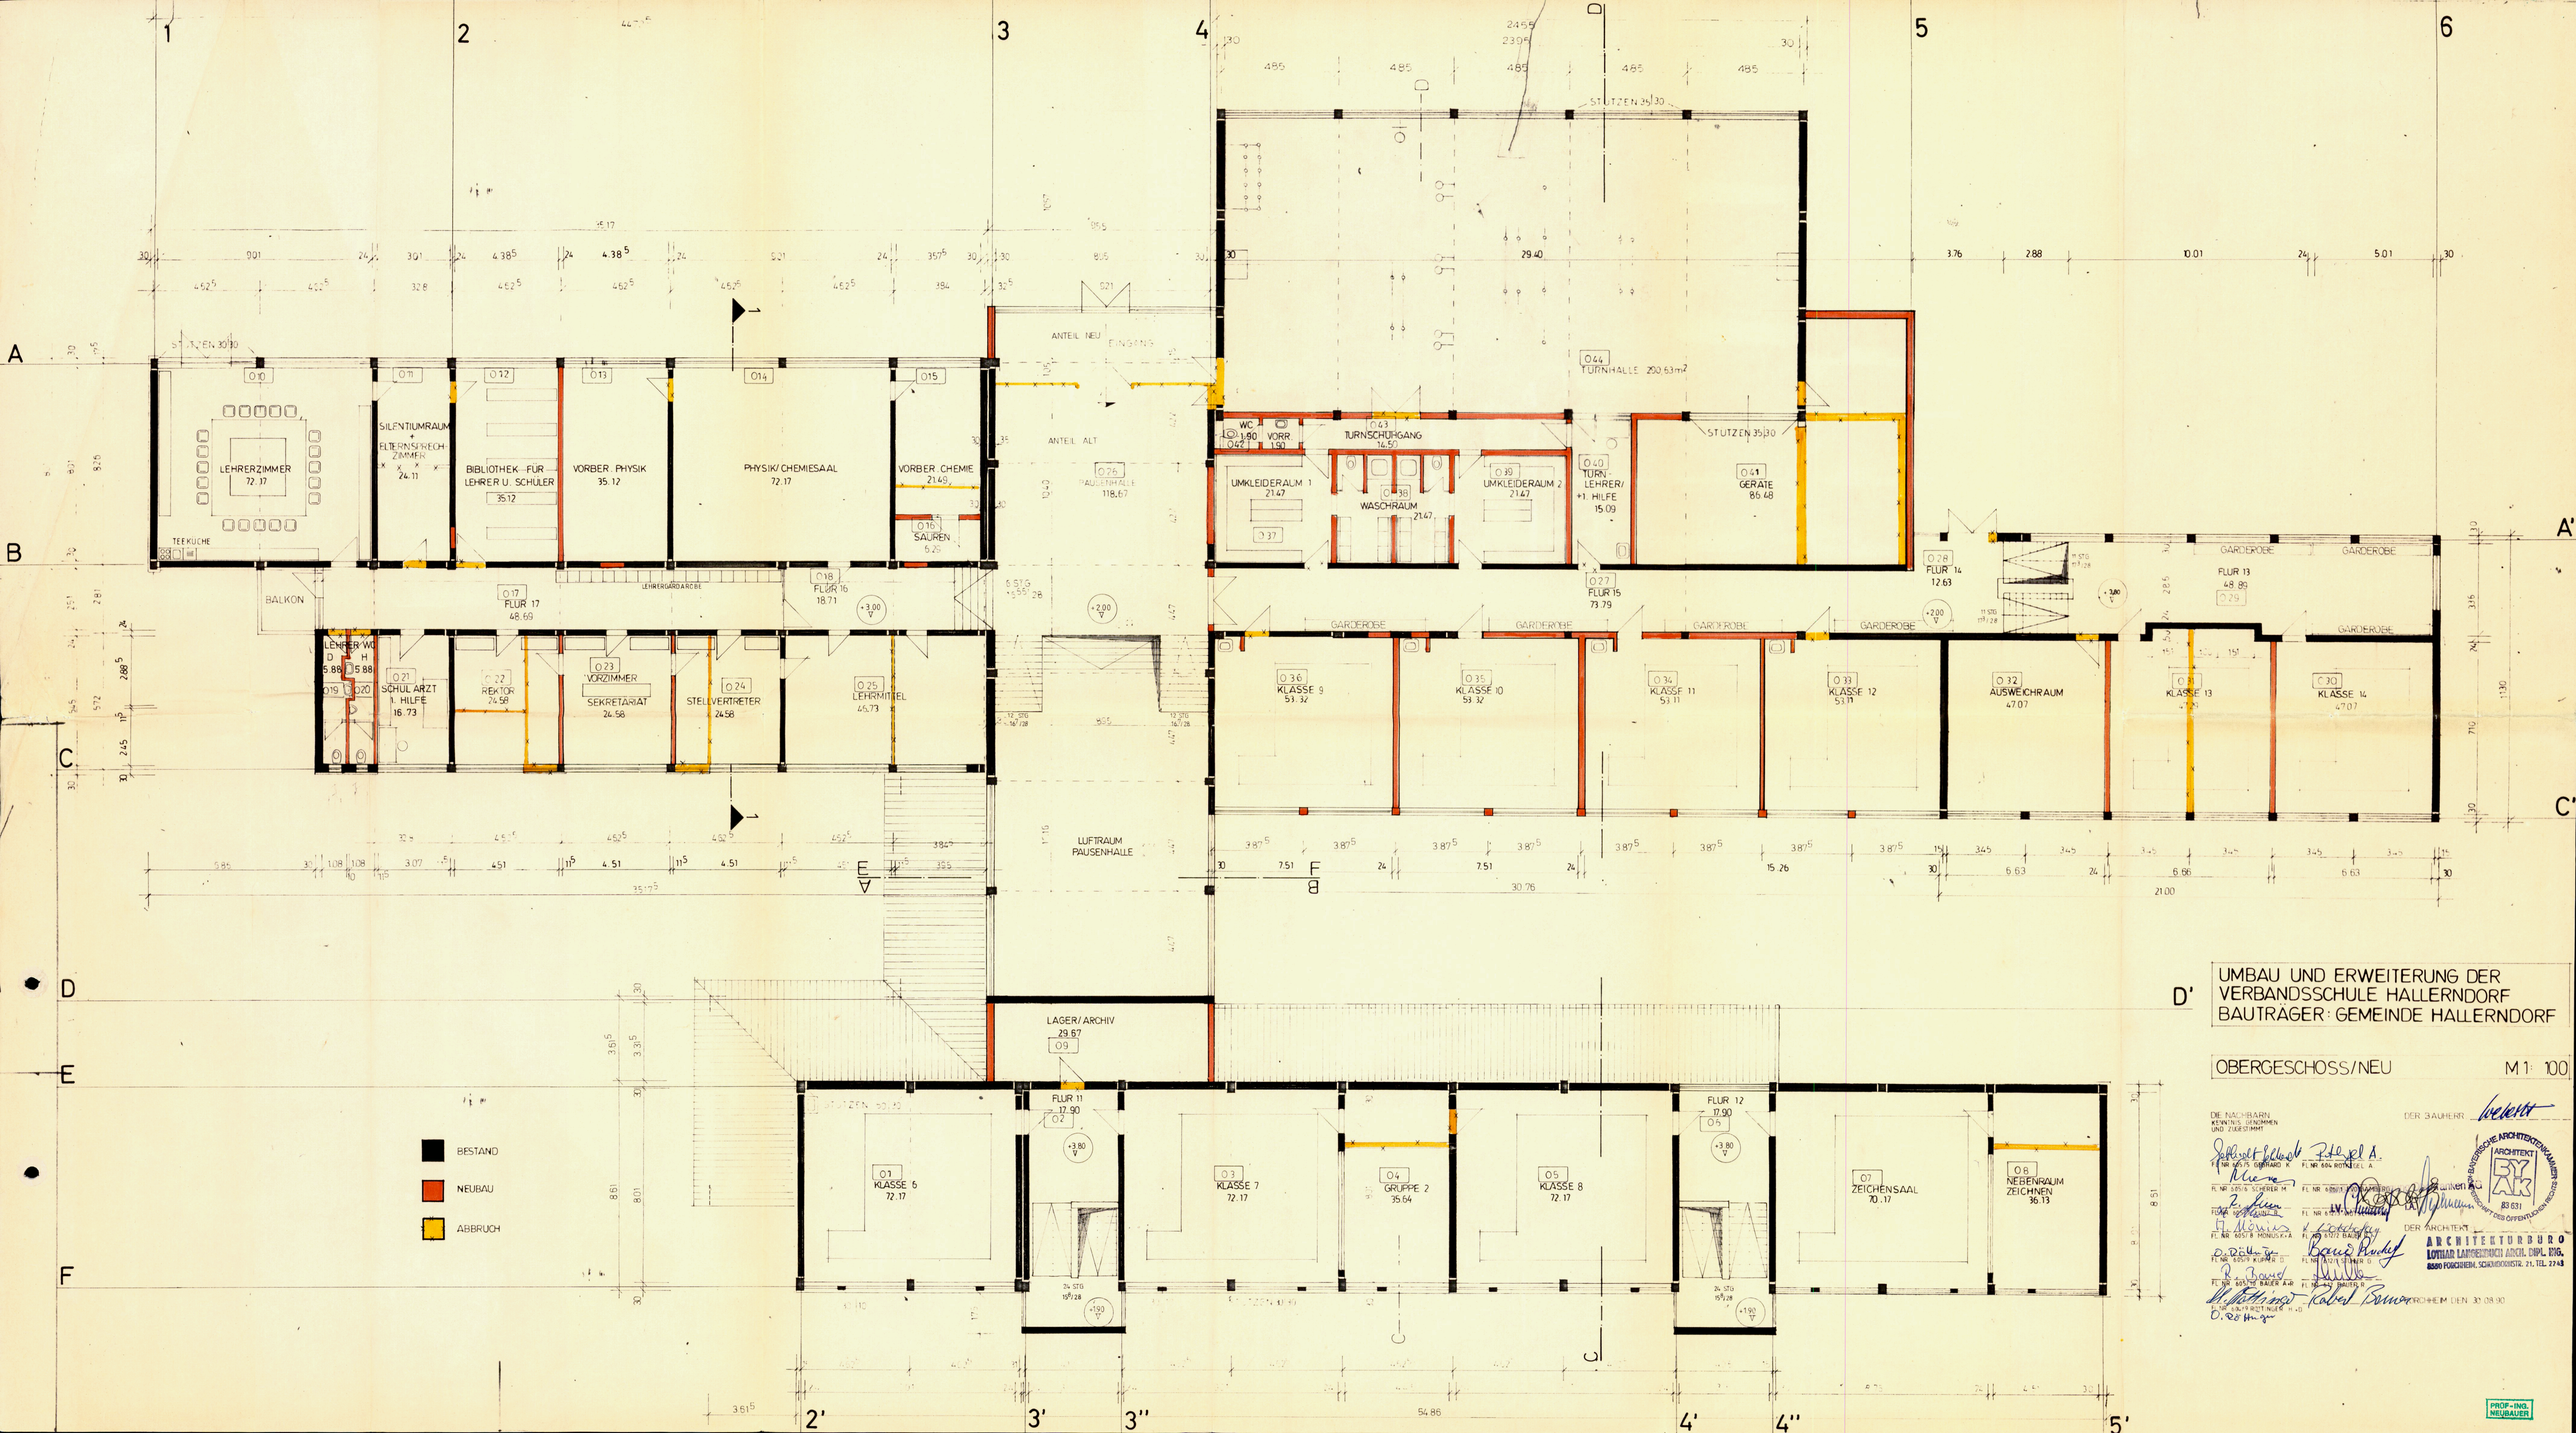

UMBAU UND ERWEITERUNG DER VERBANDSSCHULE HALLERNDORF
BAUTRÄGER: GEMEINDE HALLERNDORF

OBERGESCHOSS/NEU M 1: 100

DIE NACHBARN KENNTNIS GENOMMEN UND ZUGESTIMMT

DER BAUHERR:

DER ARCHITEKT

ARCHITEKTURBÜRO
LOTHAR LANGENBUCH ARCH. DIPL. ING.
8500 FORCHHEIM, SCHMIDMÜHLSTR. 21, TEL. 2243

FORCHHEIM DEN 31.08.90

BAYERISCHE ARCHITEKTENKAMMER KÖRPERSCHAFT DES ÖFFENTLICHEN RECHTS
ARCHITEKT BY AK 83631

PROF.-ING. NEUBAUER