



# Trailsdorf

MI	
0,40	⊙ 0,8
II	⚠ ED
TH 3.70 m	
38 - 48°	

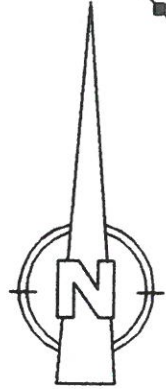

Gmkg. Trailsdorf

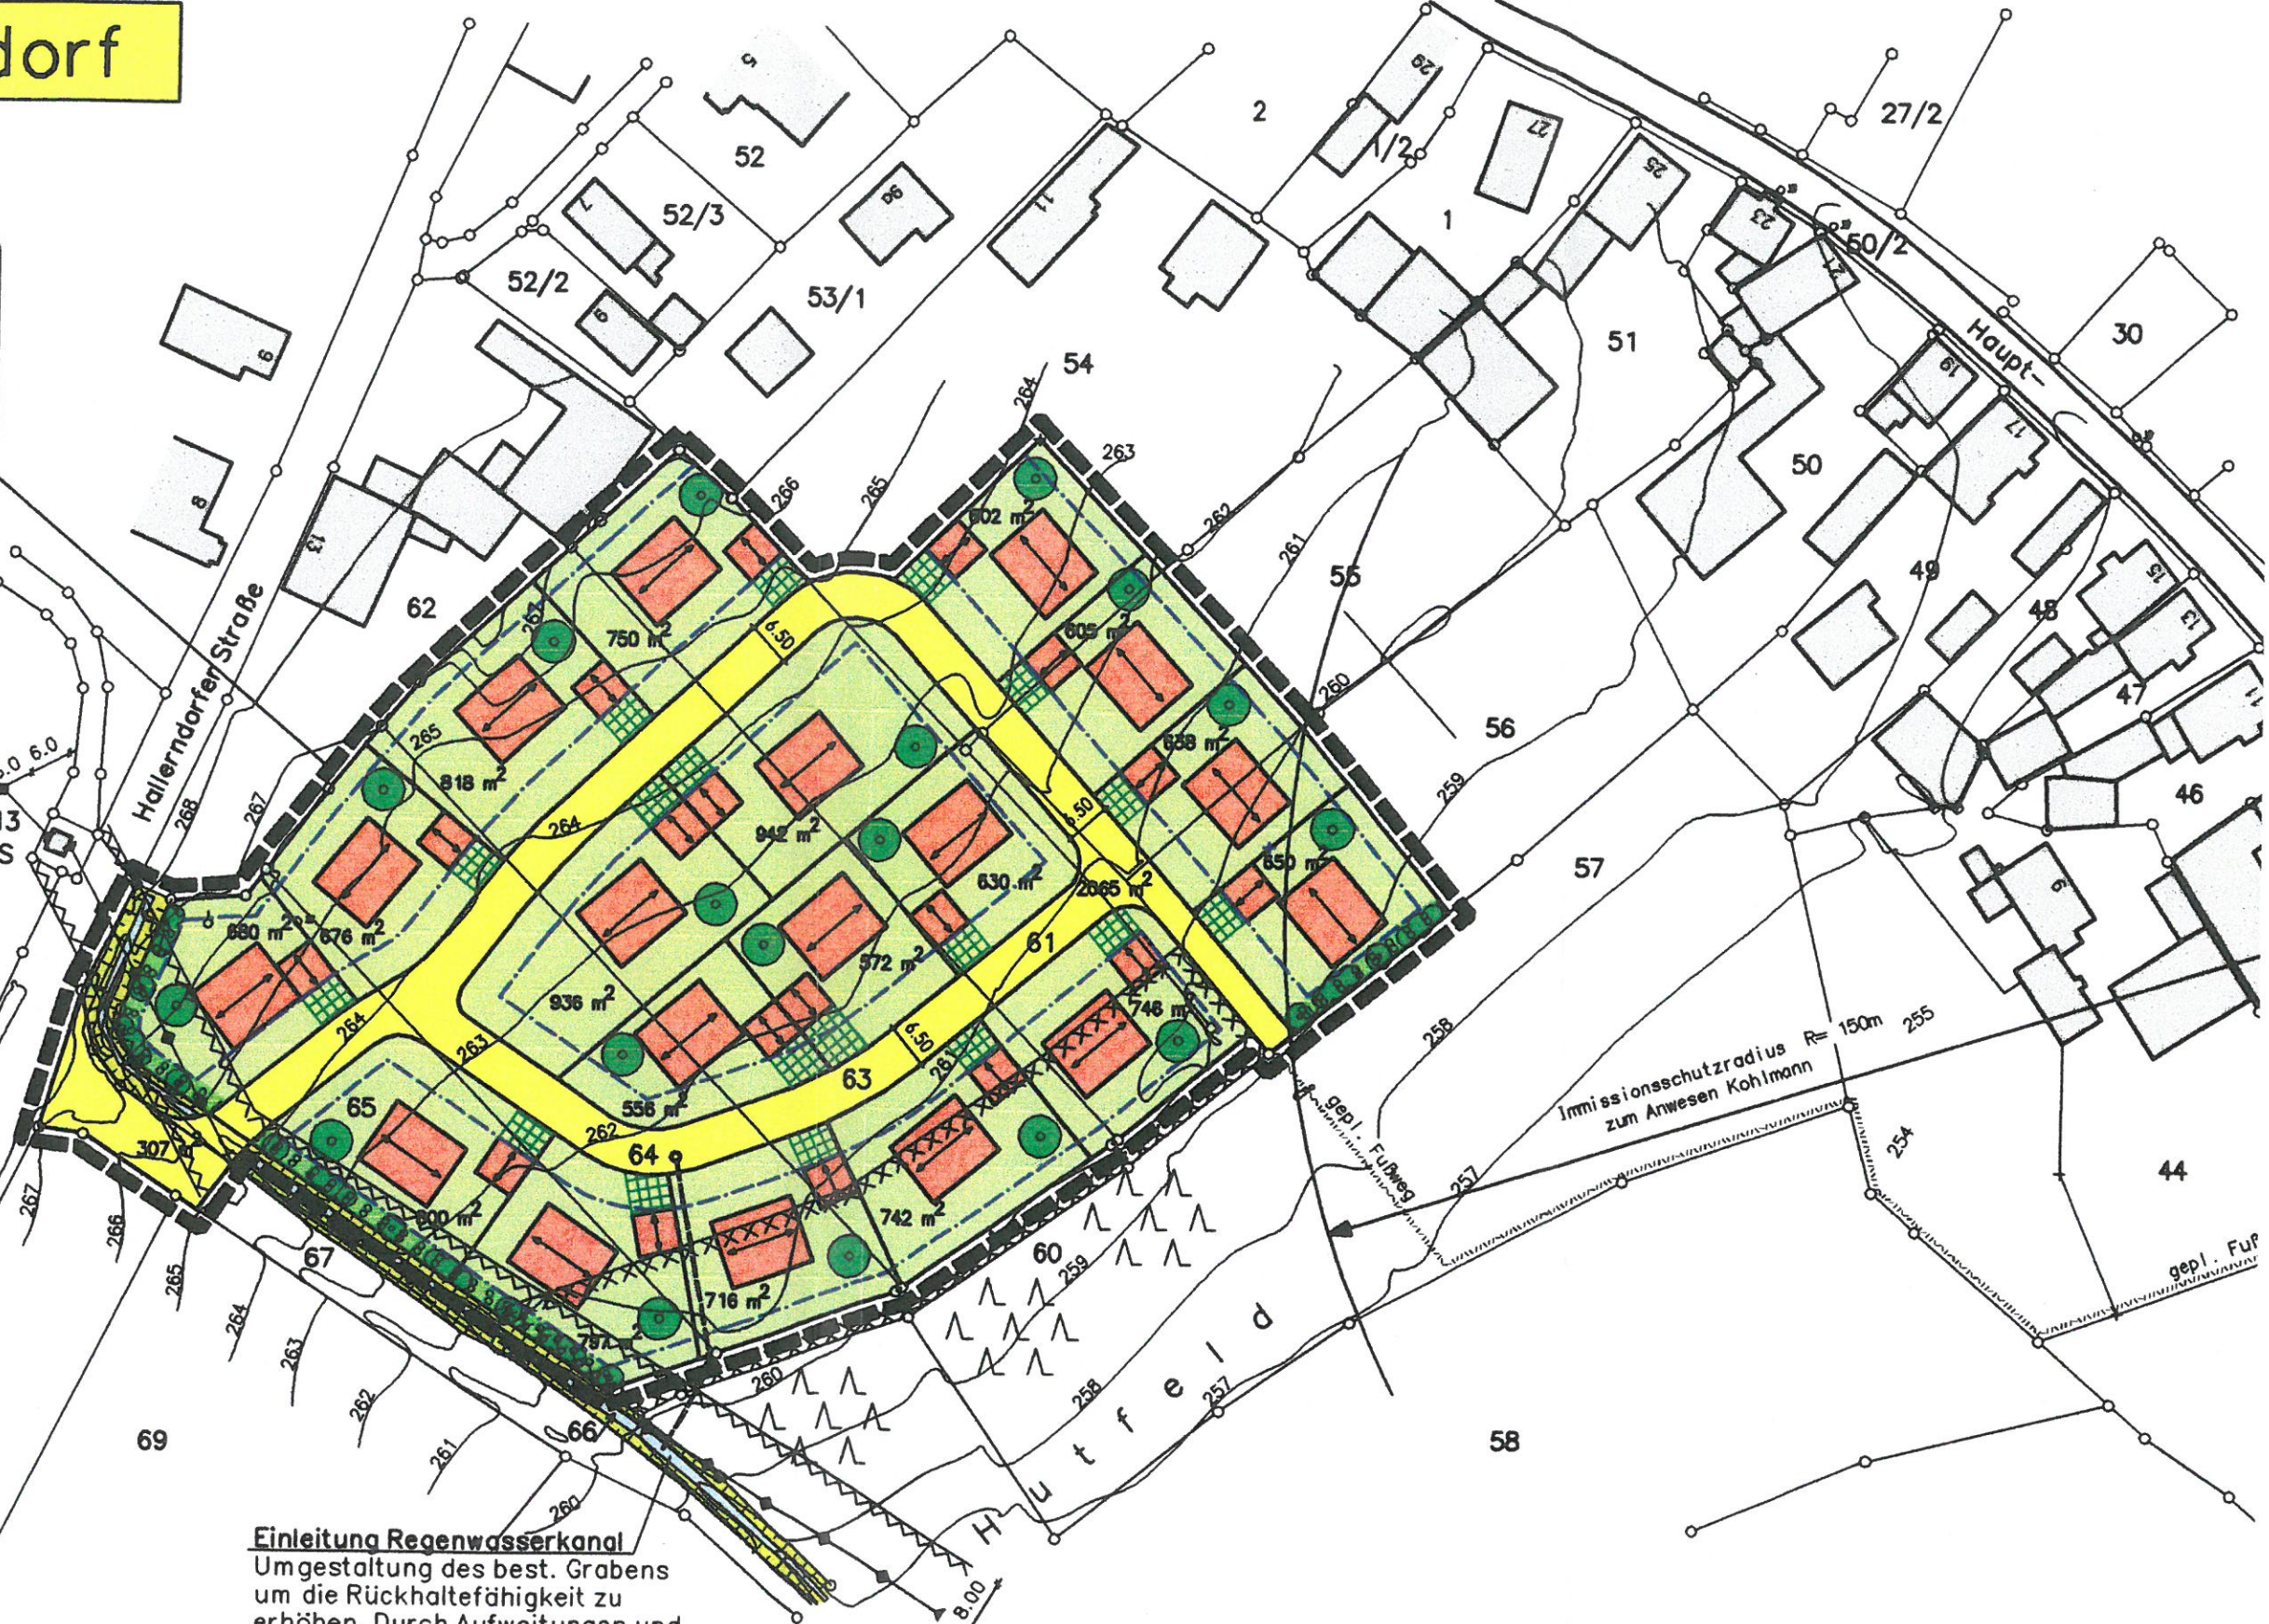

**Einleitung Regenwasserkanal**  
 Umgestaltung des best. Grabens  
 um die Rückhaltefähigkeit zu  
 erhöhen. Durch Aufweitungen und  
 Einbauten (Steinwurf).