

VERFAHRENSVERMERKE 1. Änderung

- a)
Der Gemeinderat hat in der Sitzung vom 11.11.2013 die 1. Änderung des Bebauungsplans beschlossen.
- b)
Der Entwurf des Bebauungsplans in der Fassung vom 03.12.2013 wurde mit der Begründung gemäß § 3 Abs. 2 BauGB in der Zeit vom 27.12.2013 bis 27.01.2014 öffentlich ausgelegt.
- c)
Zu dem Entwurf des Bebauungsplans in der Fassung vom 03.12.2013 wurden die Behörden und sonstigen Träger öffentlicher Belange gemäß § 4 Abs. 2 BauGB in der Zeit vom 27.12.2013 bis 27.01.2014 beteiligt.
- d)
Die Gemeinde Hallerndorf hat mit Beschluss des Gemeinderats vom 22.02.2014 den Bebauungsplan gemäß § 10 Abs. 1 BauGB in der Fassung vom 22.02.2014 als Satzung beschlossen

Hallerndorf, den 24.02.2014,



Weber Heribert

.....
Weber Heribert, 1. Bürgermeister

- e)
Der Satzungsbeschluss zu dem Bebauungsplan wurde am 12.03.2014 gemäß § 10 Abs. 3 Halbsatz 2 BauGB ortsüblich bekannt gemacht. Der Bebauungsplan ist damit in Kraft getreten.

Hallerndorf, den 12.03.2014,




Weber Heribert

.....
Weber Heribert, 1. Bürgermeister

Stand 22.02.2014

Vorhabens-träger: Gemeinde Hallerndorf Von-Seckendorf-Straße 10 91352 Hallerndorf			
Vorhaben: 1. Änderung Bebauungsplan "Rötgärten"		Beilage: 1	
Gemeinde: Hallerndorf Landkreis: Forchheim		Projekt: 1325HAL	
		Plan: ap1001ga.sda	
		Bez.: ap1001ga.pdf	
			Datum Name
Blattinhalt: Bebauungsplan		entw.	22.02.2014 Pieger K.
		gez.	22.02.2014 Pieger K.
		gepr.	
Entwurfsverfasser: ZÖBELEIN PIEGER Ingenieur- und Vermessungsges. mbH Bürgerhofstraße 12a, 91301 Forchheim Tel. (09191)7050-0, Fax. (09191)7050-20		Maßstab: 1:1000 Forchheim, 22.02.2014 ZÖBELEIN PIEGER Ing.- und Vermessungsges. mbH Hauptstraße 8 91301 Forchheim	

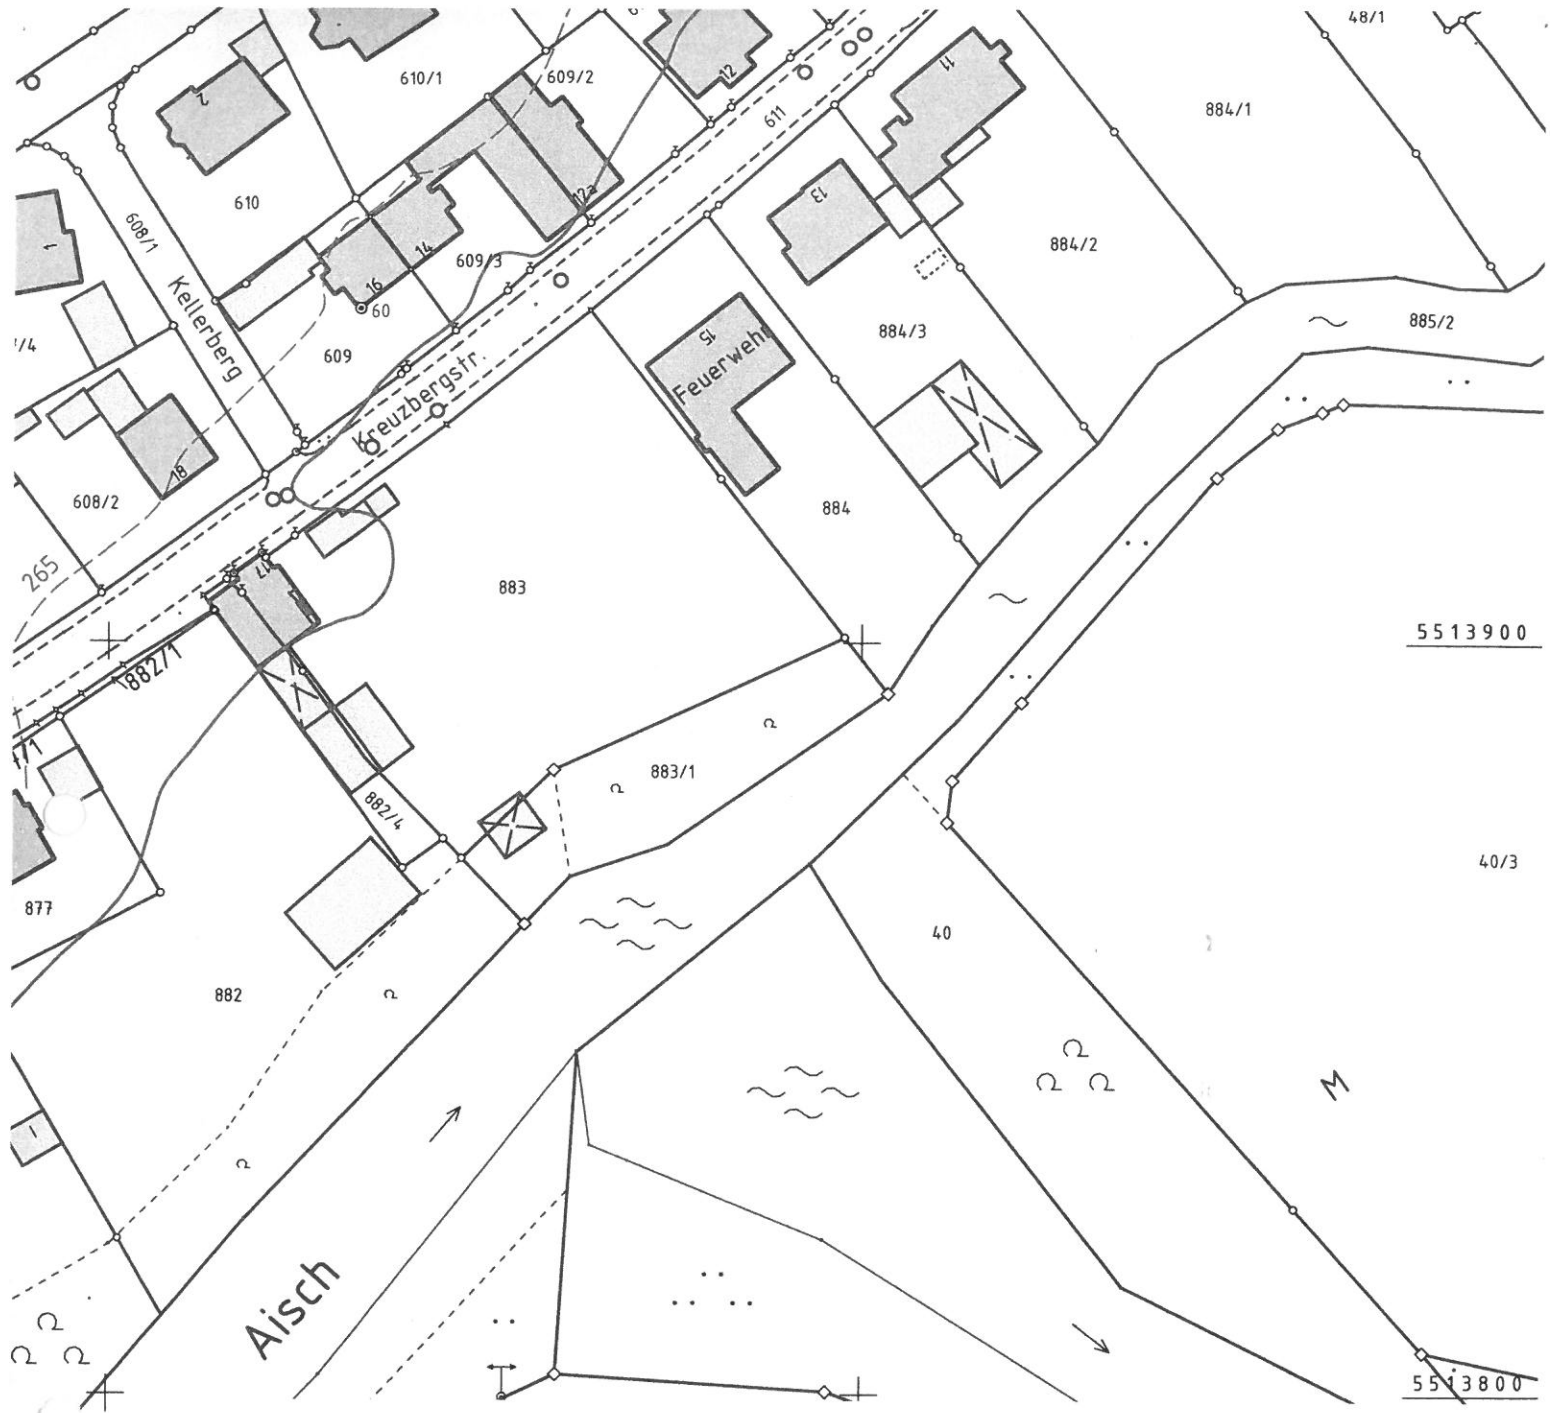

VERFAHRENSVERMERKE

Der Entwurf des Bebauungsplanes wurde mit der Begründung gemäß § 3 BauGB vom 06.06.1988 bis 06.07.1988 im Rathaus Hallerndorf öffentlich ausgelegt. Die Bekanntgabe über Ort und Dauer der öffentlichen Auslegung erfolgte am 26.05.1988 durch Amtliche Bekanntmachung der Gemeinde Hallerndorf Nr. 11 vom 26.05.1988.

Hallerndorf, den 14.09.1988 gez. Hagen, Bürgermeister

Der Gemeinderat Hallerndorf hat mit dem Beschluß vom 31.08.1988 den Bebauungsplan gemäß § 10 BauGB als Satzung beschlossen.

Hallerndorf, den 14.09.1988 gez. Hagen, Bürgermeister

Dem Landratsamt Forchheim wurde der Bebauungsplan nach § 11 Abs. 3 BauGB angezeigt. Es wurde keine Verletzung von Rechtsvorschriften geltend gemacht.

8550 Forchheim, den 15.11.1988 gez. i.A. Hofmann (Reg. Direktor) Landratsamt Forchheim

Der genehmigte Bebauungsplan wurde mit der Begründung vom 12.12.1988 im Rathaus Hallerndorf gemäß § 12 BauGB öffentlich ausgelegt. Die Genehmigung und die Auslegung sind am 08.12.1988 ortsüblich bekannt gegeben worden. Der Bebauungsplan ist damit nach § 12 BauGB rechtsverbindlich.

Hallerndorf, den 16.01.1989 gez. Hagen, Bürgermeister

4426500

4426600