

Externe Ausgleichsmaßnahme:

Geländemodellierung (großflächiger Abtrag, Anlage von Mulden und Senken, Abfuhr des überschüssigen Erdmaterials).

Einspeisung eines Teils des Abflusses des Umlaufgrabens (Flur-Nr. 284) zur Vernässung der Flächen.

Rücknahme der Verbauung des Grabens auf Flur-Nr. 305.


Vollständige Herausnahme aus der landwirtschaftlichen Nutzung, Flächen werden der natürlichen Sukzession überlassen.

Durchführung von u. U. erforderlich werdenden sukzessionslenkenden Maßnahmen (z.B. Gehölzentfernung) nach Aufforderung durch die untere Naturschutzbehörde bis 10 Jahre nach Durchführung der Maßnahme.

Die Ausgleichsmaßnahmen sind bis Ende 2011 durchzuführen.

h e r

Gemarkung Willersdorf

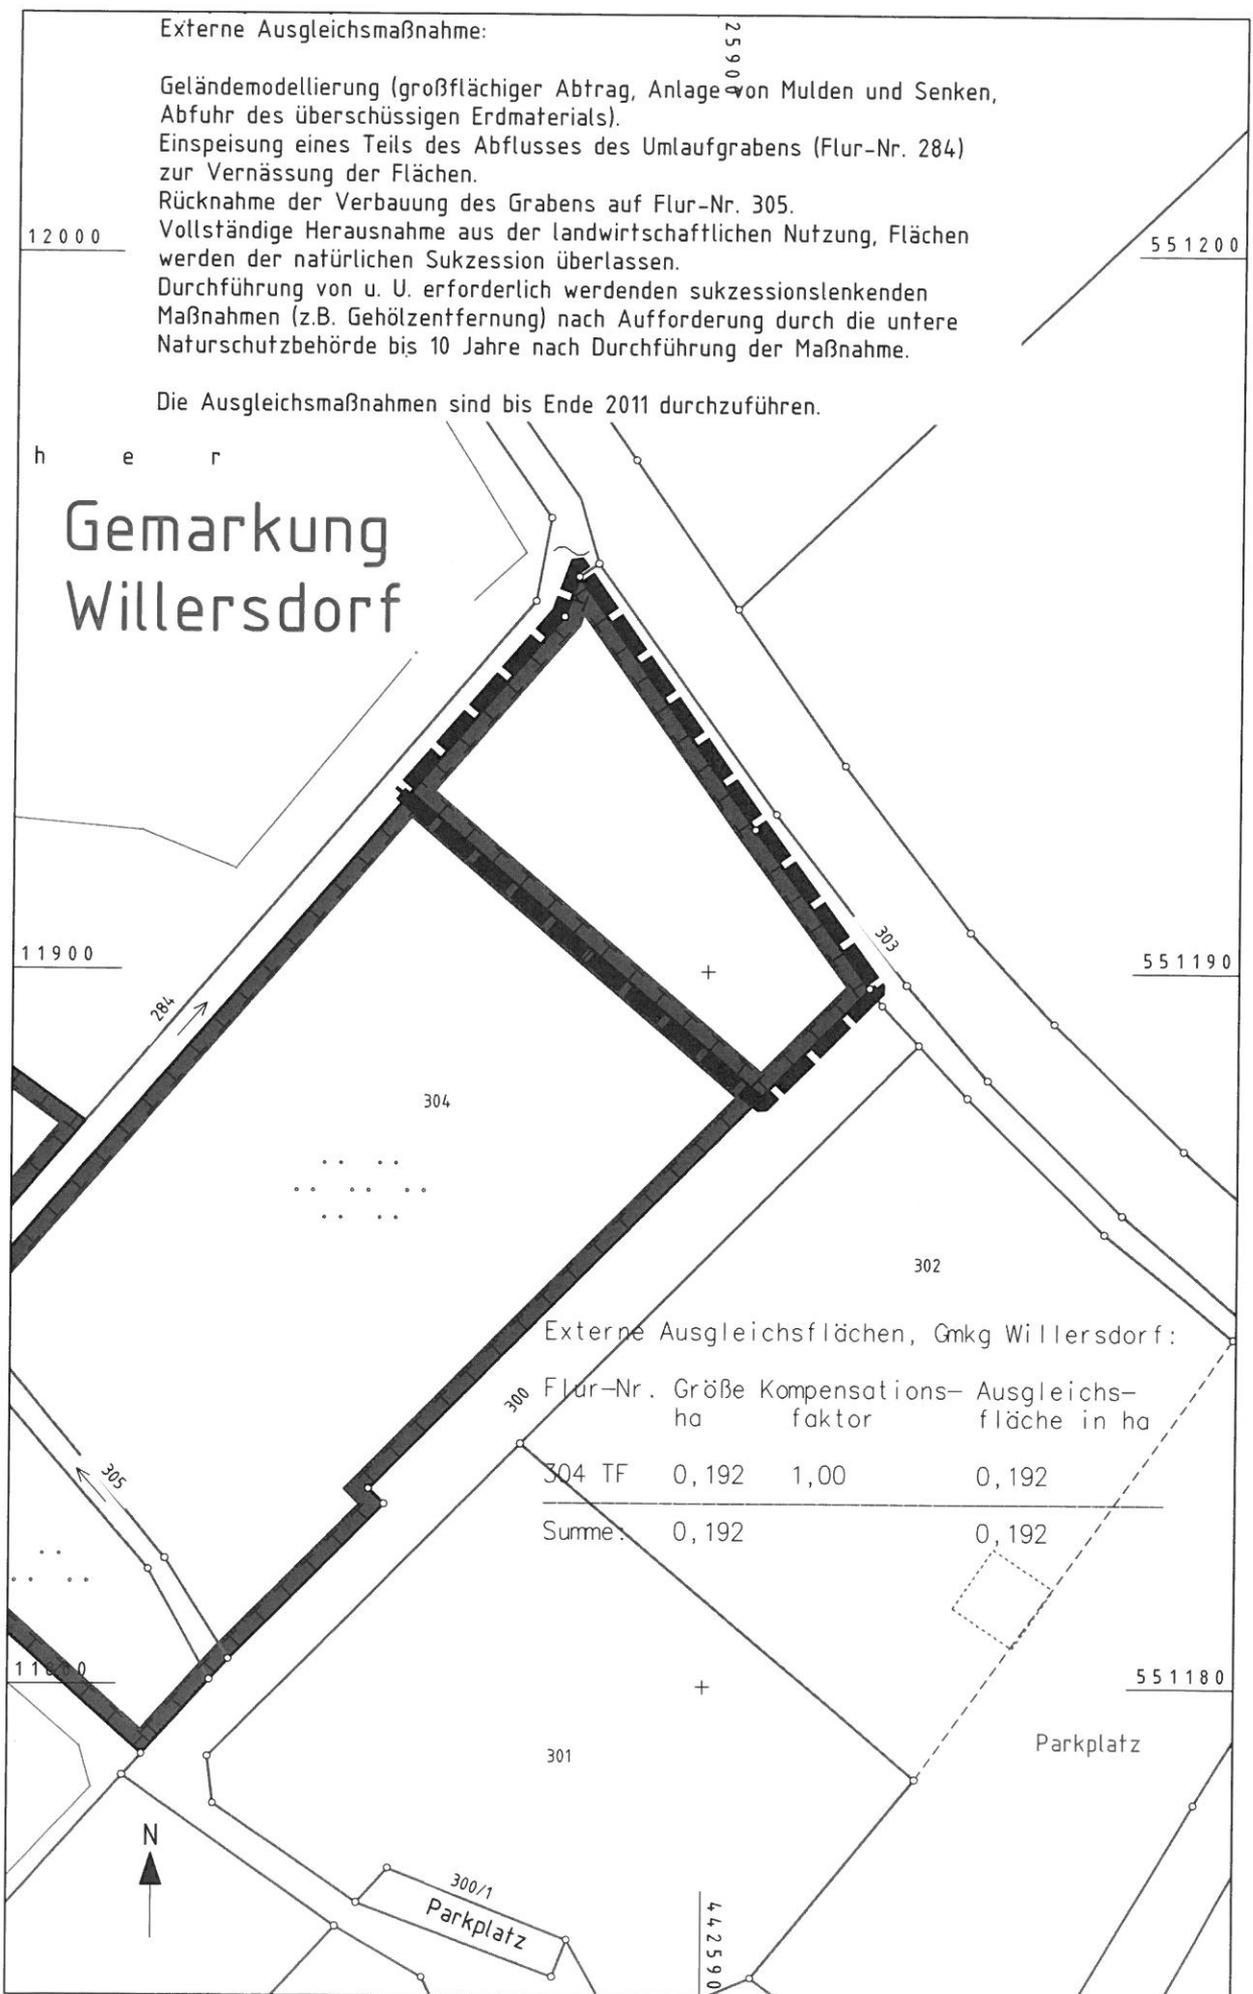

Externe Ausgleichsflächen, Gmkg Willersdorf:

Flur-Nr.	Größe ha	Kompensationsfaktor	Ausgleichsfläche in ha
304 TF	0,192	1,00	0,192
Summe:	0,192		0,192

Parkplatz

300/1
Parkplatz