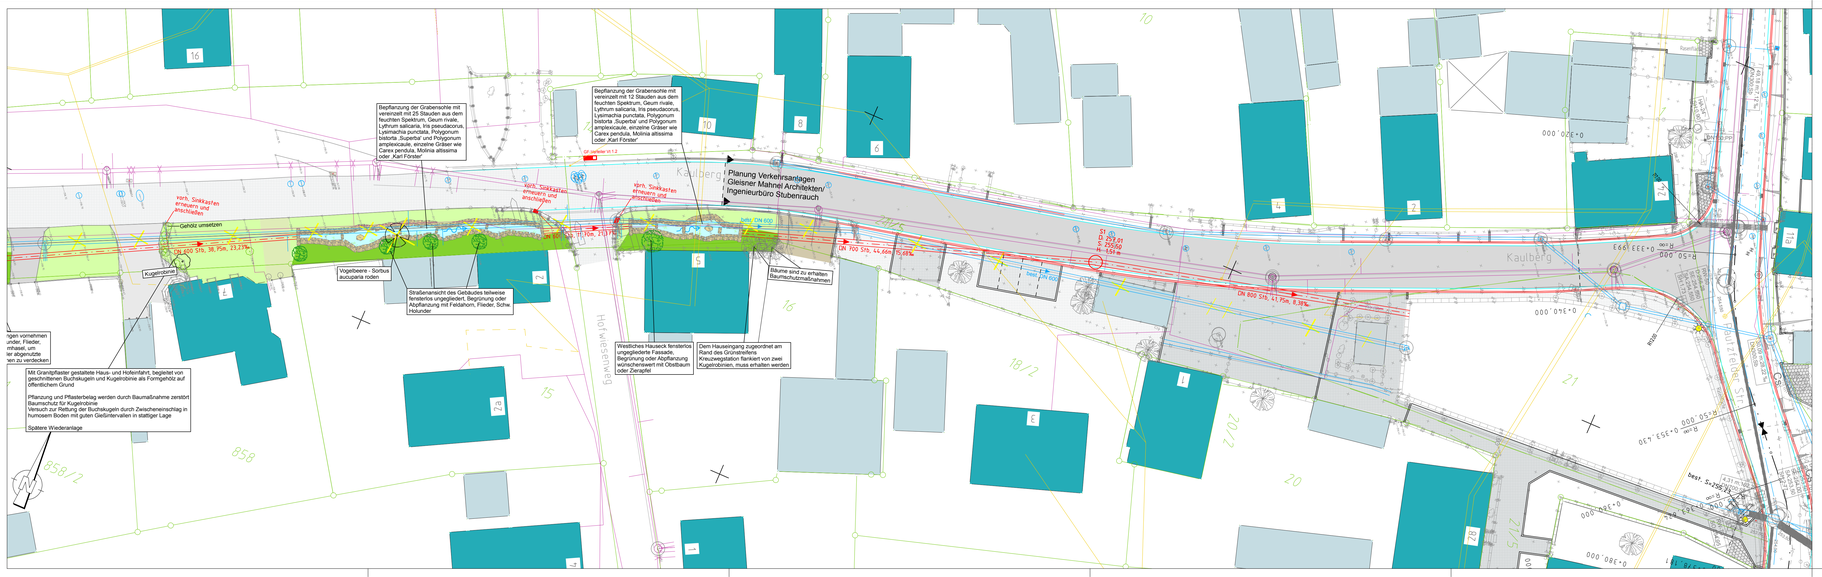
Bepflanzung der Grabensohle mit verenzelt mit 12 Stauden aus dem feuchten Spektrum, Galium mollugo, Lythrum salicaria, Iris pseudacorus, Lysimachia punctata, Polygonum bistorta ,Superba' und Polygonum amplexicaule, einzelne Gräser wie Carex pendula, Molinia altissima oder ‚Karl Förster'
Bepflanzung der Grabensohle mit verenzelt mit 25 Stauden aus dem feuchten Spektrum, Galium mollugo, Lythrum salicaria, Iris pseudacorus, Lysimachia punctata, Polygonum bistorta ,Superba' und Polygonum amplexicaule, einzelne Gräser wie Carex pendula, Molinia altissima oder ‚Karl Förster'
Planung Verkehrsanlagen Gleisner Mahnel Architekten/ Ingenieurbüro Stubenrauch
Vorh. Sinkkasten erneuern und anschließen
Vorh. Sinkkasten erneuern und anschließen
Vorh. Sinkkasten erneuern und anschließen
Gehölz umsetzen
Kugelrobinie
Vogelbeere - Sorbus aucuparia roden
Straßenansicht des Gebäudes teilweise fensterlos ungegliedert, Begrünung oder Abpflanzung mit Feldahorn, Flieder, Schlehe, Holunder
Weißliches Hauseck fensterlos ungegliederte Fassade, Begrünung oder Abpflanzung, wünschenswert mit Obstbaum oder Zierapfel
Dem Hauseingang zugeordnet am Rand des Grünstreifens Kreuzwegstation flankiert von zwei Kugelrobinien, muss erhalten werden
Bäume sind zu erhalten Baumschutzmaßnahmen
Mit Granitpflaster gestaltete Haus- und Hofeinfahrt, begleitet von geschnittenen Buchskugeln und Kugelrobinie als Formgehölz auf öffentlichem Grund
Pflanzung und Pflasterbeleg werden durch Baumaßnahme zerstört! Baumschutz für Kugelrobinie Versuch zur Rettung der Buchskugeln durch Zwischeneinschlag in humosem Boden mit guten Gießintervallen in stattlicher Lage
Spätere Wiederanlage
Kaulberg
Hofwiesenweg
Rosenhof
Kaulberg
Hauptstraße
Dorfstraße
Dorfstraße
Straße
Straße
Stra