


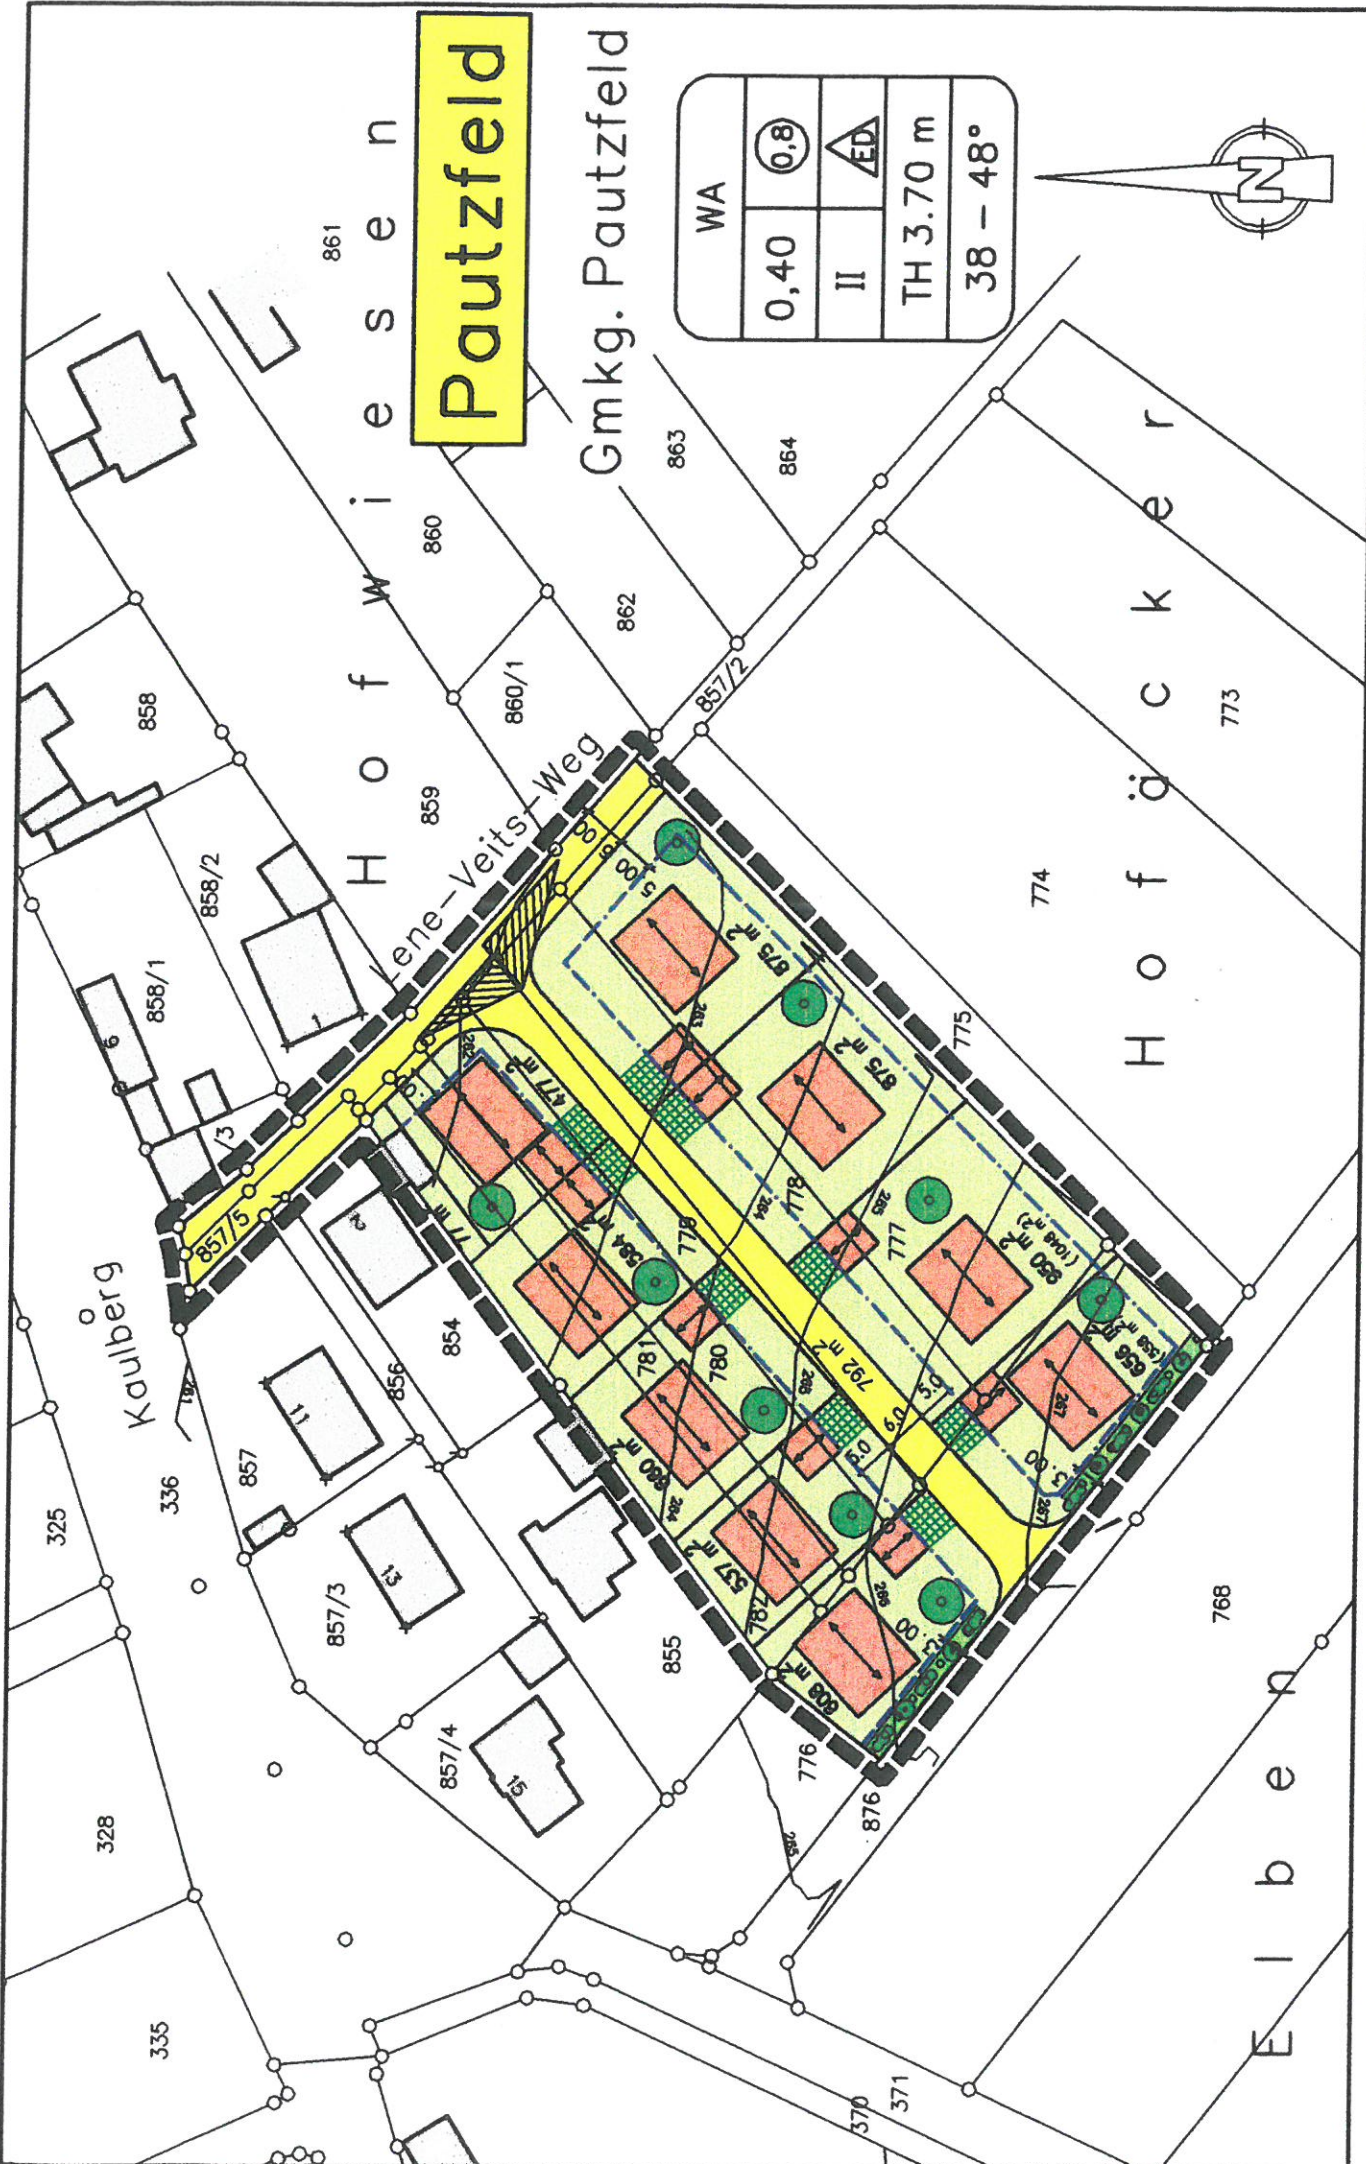

Pautzfeld

Gmkg. Pautzfeld

WA			
0,40	II	ED	TH 3.70 m
38 - 48°			

Die Gemeinde Hallerndorf hat gem. § 2 (1) BauGB am **13.05.1997**

die Aufstellung eines Bebauungsplanes beschlossen.

Die öffentliche Auslegung des Bebauungsplan-Vorentwurfes erfolgte in der Zeit vom **13.10.1997** bis **13.11.1997**.


Hallerndorf, den **09.10.1997**




Bürgermeister

Die Gemeinde Hallerndorf hat am **16.03.1998** den Bebauungsplan beschlossen.
Der Bebauungsplanentwurf wurde gem. § 3 (2) BauGB für die Dauer eines Monats vom **06.04.1998** bis **06.05.1998** öffentlich ausgelegt.

Hallerndorf, den **20.05.1998**

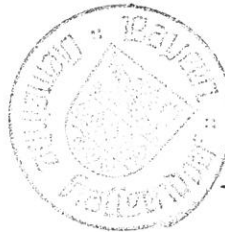


Bürgermeister

Die Gemeinde Hallerndorf hat am **25.05.1998** gem. § 10 BauGB den Bebauungsplan, bestehend aus Planzeichnung, Text und Begründung als Satzung beschlossen.

Hallerndorf, den **03.06.1998**




Bürgermeister


Der Bebauungsplan **Hofacker I** in Pautzfeld wurde dem Landratsamt angezeigt.
Das Anzeigeverfahren wurde durchgeführt. Es wird keine Verletzung von Rechtsvorschriften geltend gemacht.

- Dienststelle Ebermannstadt -
Oberes Tor 1

91320 Ebermannstadt

Forchheim, den 09.06.98

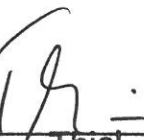


Thiel
Regierungsdirektor

Dieser Bebauungsplan ist gem. § 12 BauGB mit dem Tage der Bekanntmachung im Amtsblatt der Gemeinde Hallerndorf rechtsverbindlich geworden.
(Amtsblatt Nr. 14 vom 18. Juni 1998)

Hallerndorf, den 18. Juni 1998




Bürgermeister

Hinweis

Die Planunterlagen und die Höhendarstellung im Bebauungsplan können nicht Richtlinie für die tatsächlichen Verhältnisse sein. Die genauen Maße und Höhenverhältnisse sind vor einer Bebauung an Ort und Stelle zu ermitteln.

Nr.	Art der Änderung	Datum	Name

Vorhaben: Bebauungsplan "Hofäcker I" Pautzfeld Vorhabensträger: Gemeinde Hallerndorf Gemeinde: Hallerndorf Landkreis: Forchheim	Beilage: 1		
	Projekt: 9722PAU		
	Plan: ebp000gb.sda		
	Rahmen: R1000		
		Datum	Name
Blatinhalt: Bebauungsplan	entw.	17.09.97	Schwarz
	gez.	17.09.97	Bauer
	gepr.		
Entwurfsverfasser: J.B. PIEGER INGENIEUR- UND VERMESSUNGSBÜRO 91301 Forchheim 07381 Pößneck Klosterstraße 4 Weisserstraße 6 Tel. 09191/7050-0 Tel. 03647/412904 FAX 09191/705040 FAX 03647/412904	Maßstab: 1 : 1000		
	Forchheim, 11.03.1998		