

G. Z.: Abt. 4 - 610 - 81  
(Im Antwortschreiben und bei Zahlungen anzugeben)


# LANDRATSAMT FORCHHEIM

LANDRATSAMT FORCHHEIM - POSTFACH - 8550 FORCHHEIM

8550 Forchheim, den 24.3.1981  
Durchwahl Nr. (091 91) 86- 270  
Sachgebiet: Abt. 4  
Auskunft erteilt: RD Hofmann  
Zimmer Nr. 306

Gemeinde


8551 Hallerndorf

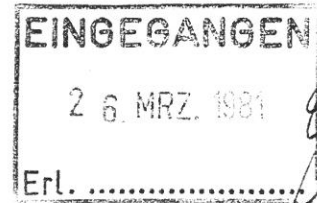

Teilbebauungsplan Willersdorf;  
Antrag auf Genehmigung des geänderten Teilbebauungsplanes Willersdorf  
Zum Schreiben vom 2.3.1981

Das Landratsamt ist damit einverstanden, daß die Bebauungsplanänderung im Bereich der Grundstücke Fl.-Nr. 80, 81, 125/3, 189, 78 und 79 der Gemarkung Willersdorf im Wege der vereinfachten Änderung des Bebauungsplans nach § 13 BBauG durchgeführt wird.

I.A.  
  
Hofmann  
Regierungsdirektor

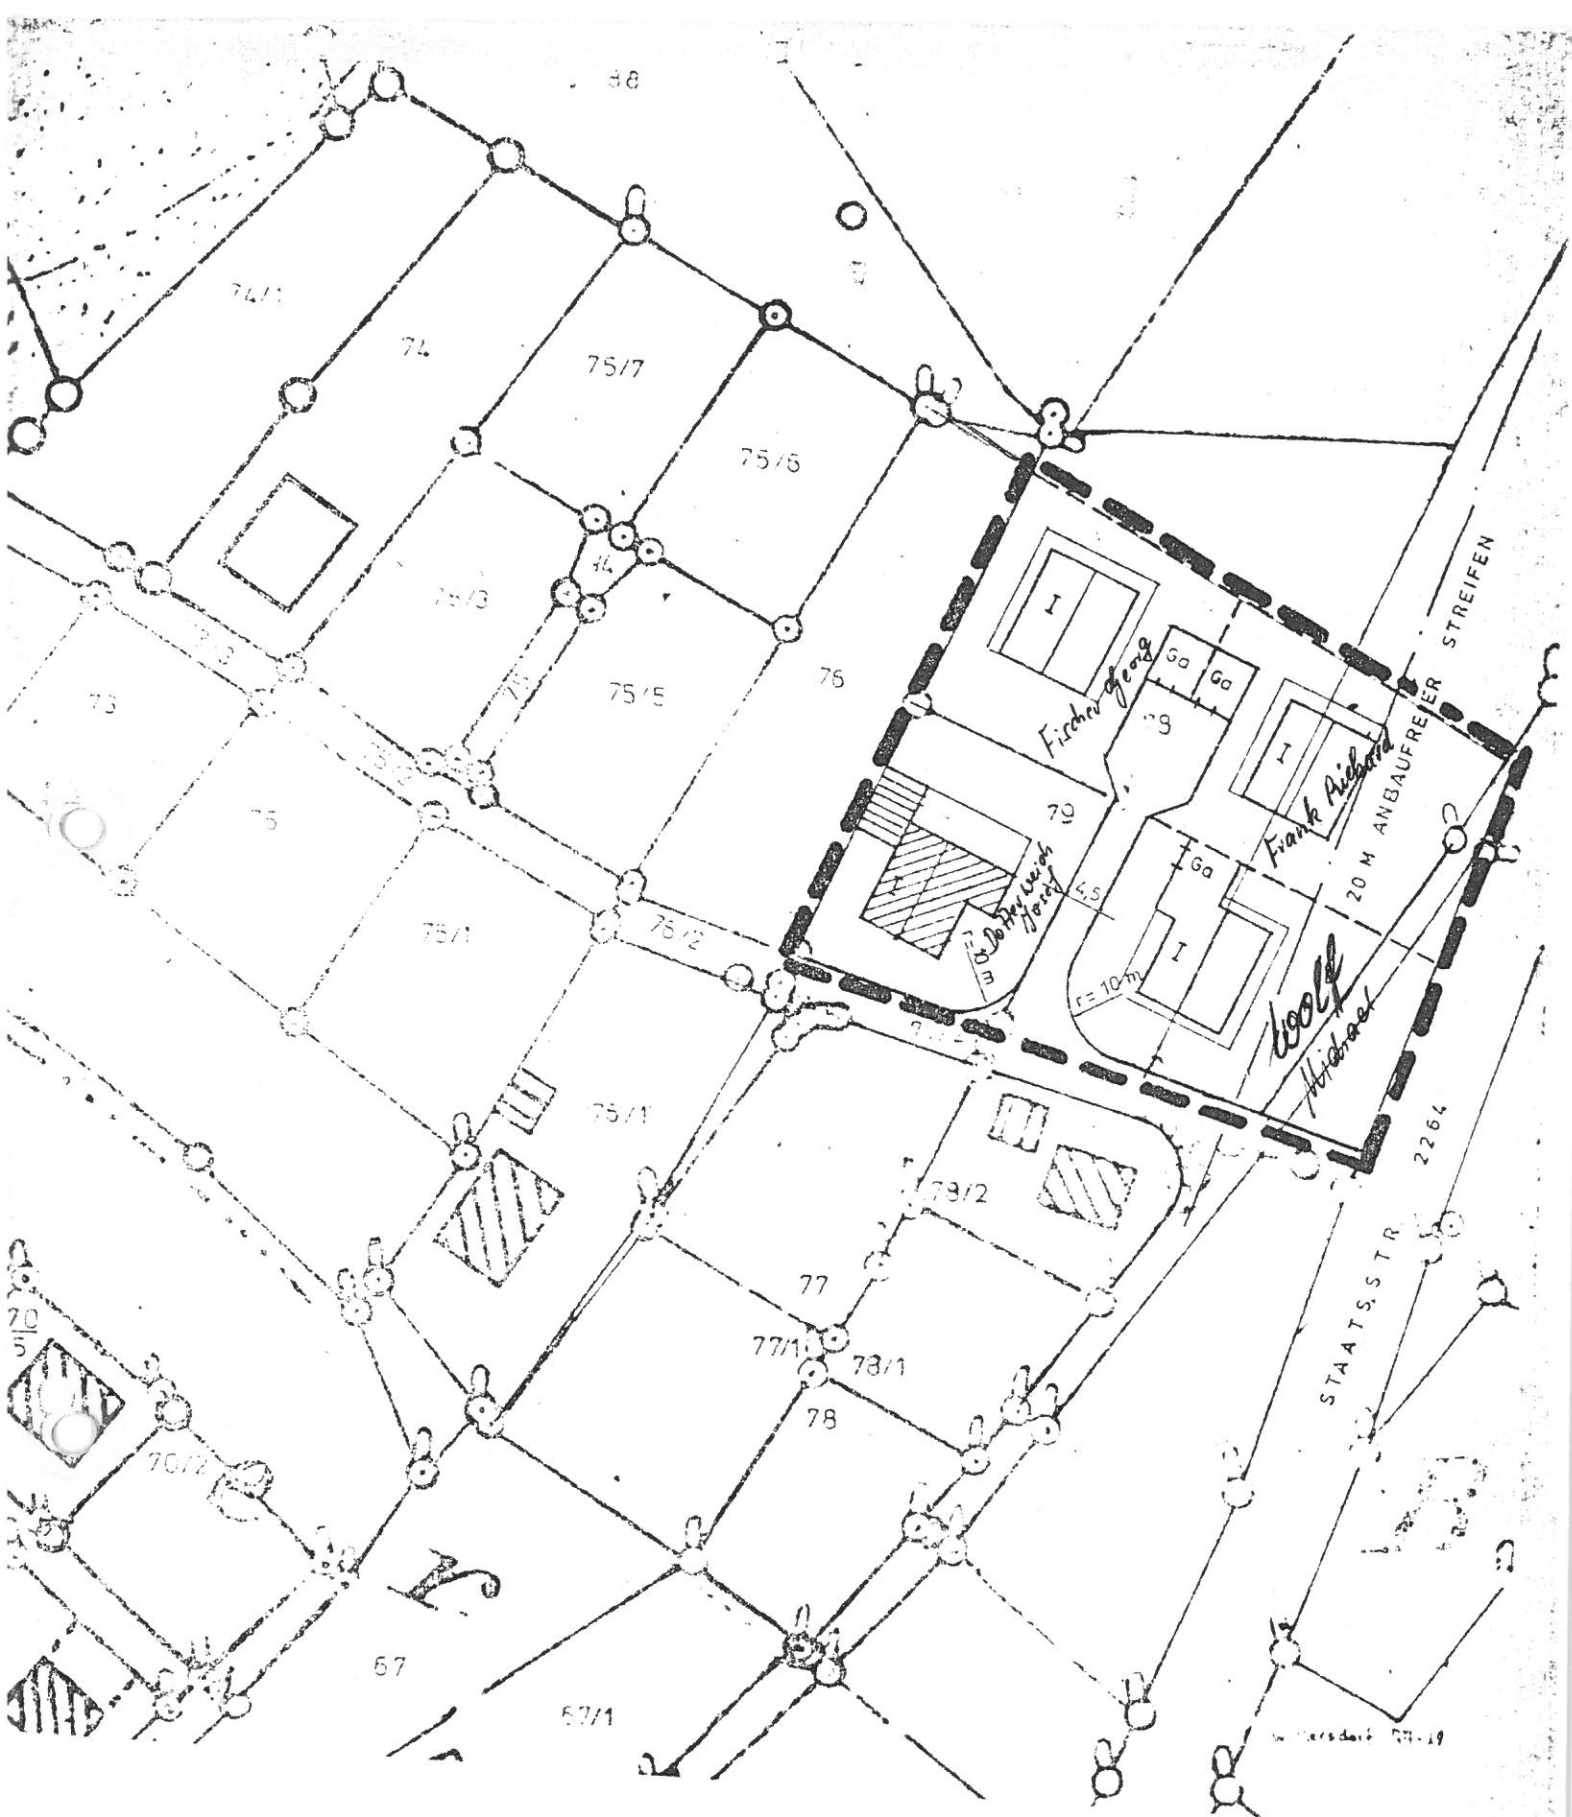

Vereinfachte Änderung des Bebauungsplanes

WILLERSDORF vom

M = 1 : 1 000

Forchheim, 8.9.1980

ARCHITEKTUR-UND INGENIEURBÜRO  
**FRITZ EISMANN, BDB**  
 8550 FORCHHEIM Obfr.  
 NÜRNBERGER STRASSE 11 • TUF. 09191/654